




**GRUNDRISS-DG**

**MASSSTAB:**  
1:100

**DATUM:**  
25.11.2010

**ZEICHNUNGS-NR.:**  
519-06-01

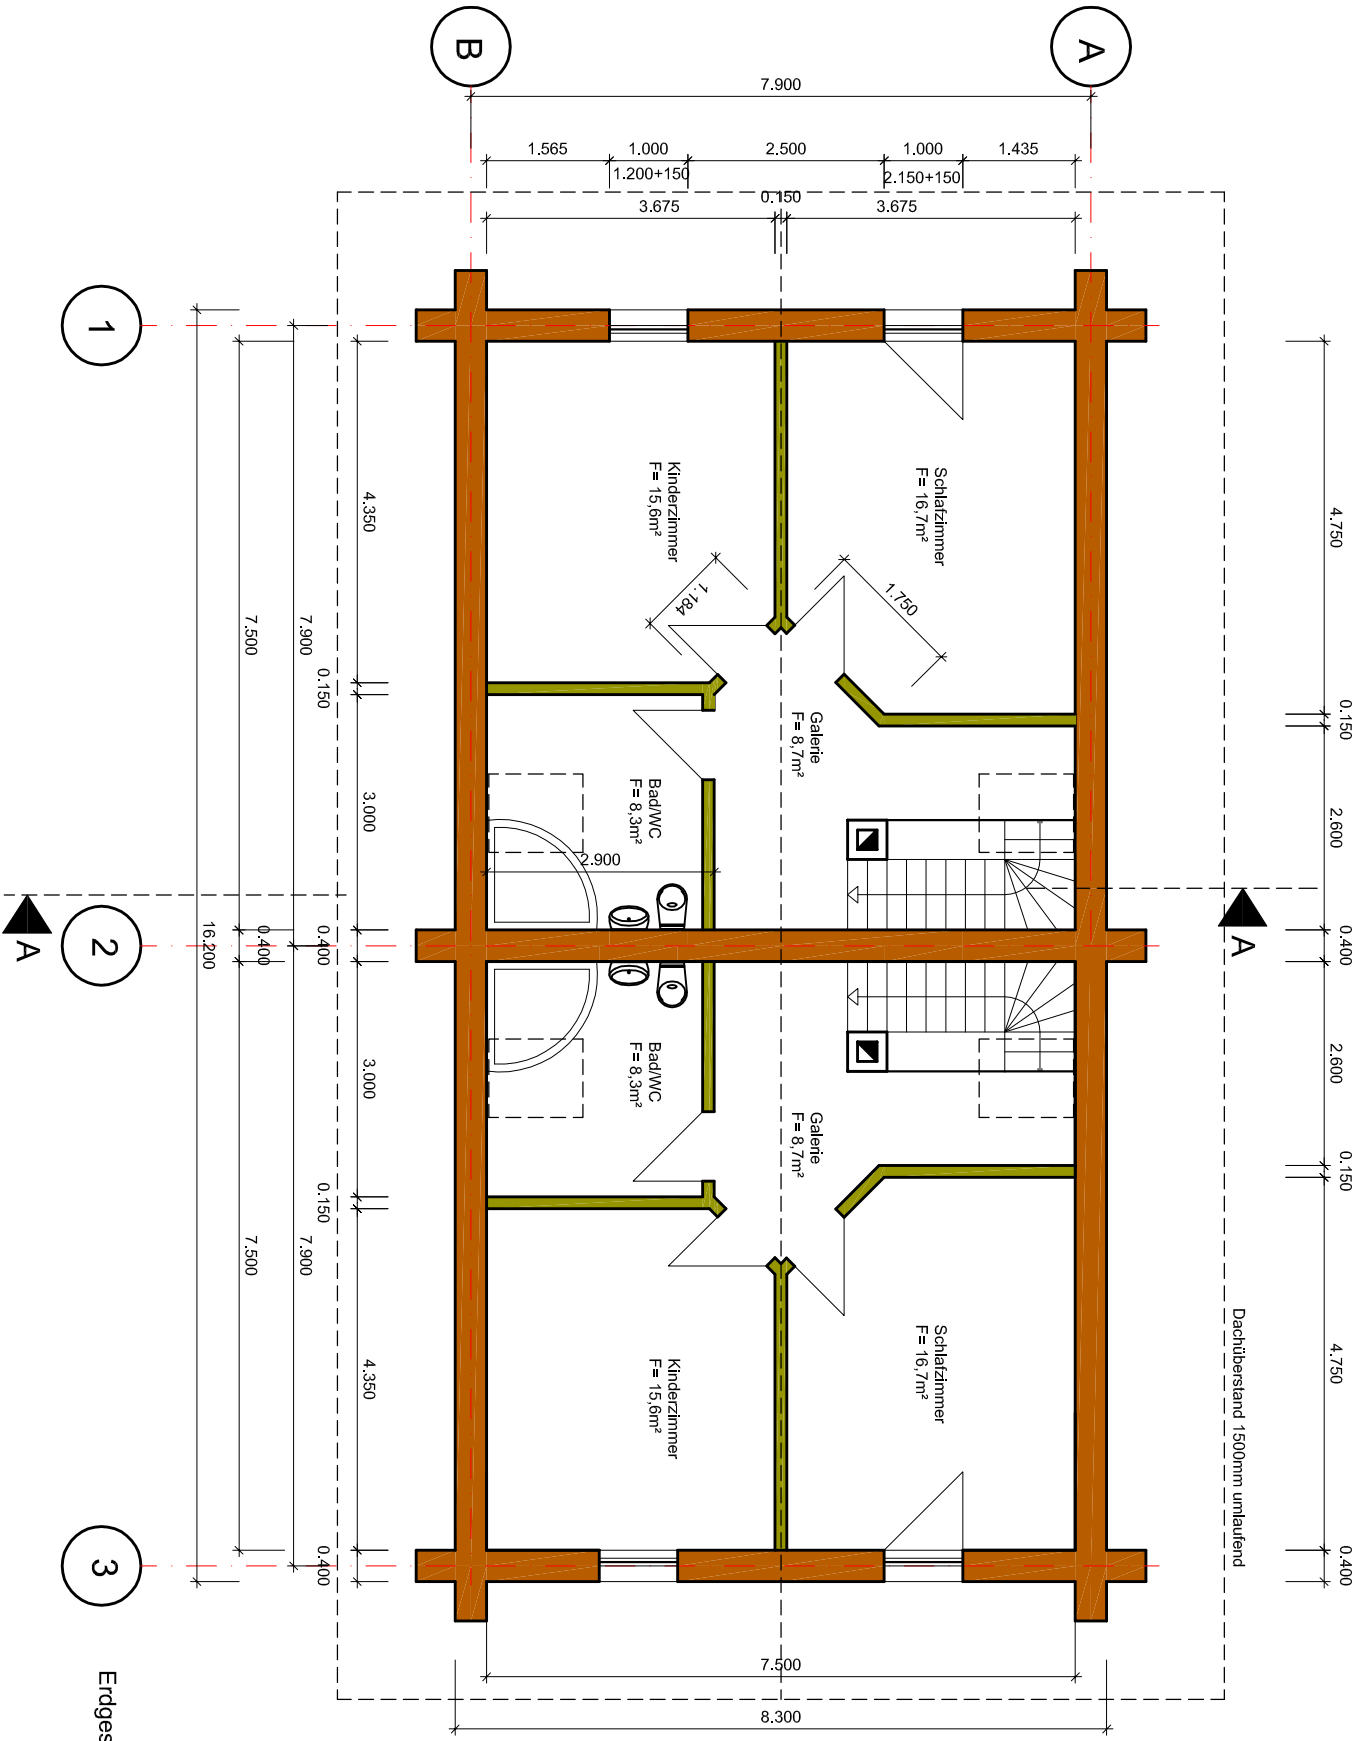

**Erdgeschoss**



edo Massivhaus-Deutschland GmbH  
Domplatz 48  
38820 Halberstadt  
Tel.Nr.: +49 (0) 3941 662848  
Fax.Nr.: +49 (0) 3941 662849  
easy.business@omhha.de

**BAUHERR:**  
Axel Kassner  
Bulfeld 3  
30890 Barsinghausen

**BAUVORHABEN:**  
Errichtung Eigenheim-DH  
Bulfeld 3  
30890 Barsinghausen

Für:  
Flurstück: 55/1, 54/2, 58

■ Wände in Holzständerbauweise,  
Fassade als Stülpschalung

■ Tragwerk Stützen und Unterzüge  
aus Naturstamm, Holzart Fichte,  
mittlerer Stammdurchmesser 40cm

## GRUNDRISS-EG


**MASSTAB:**  
1:100

**DATUM:**  
22.11.2010

**ZEICHNUNGS-NR.:**  
519-05-01



**ARCHITEKTURBÜRO WITT**  
HUMBOLDTSTRASSE 4  
38820 HALBERSTADT  
Tel.Nr.: +49 (0) 3941 445711  
Fax.Nr.: +49 (0) 3941 571448  
post@odo-witt.de  
architektur@odo-witt.de  
Zeichnung darf nur mit Zustimmung des Autorenverfälg wieder!

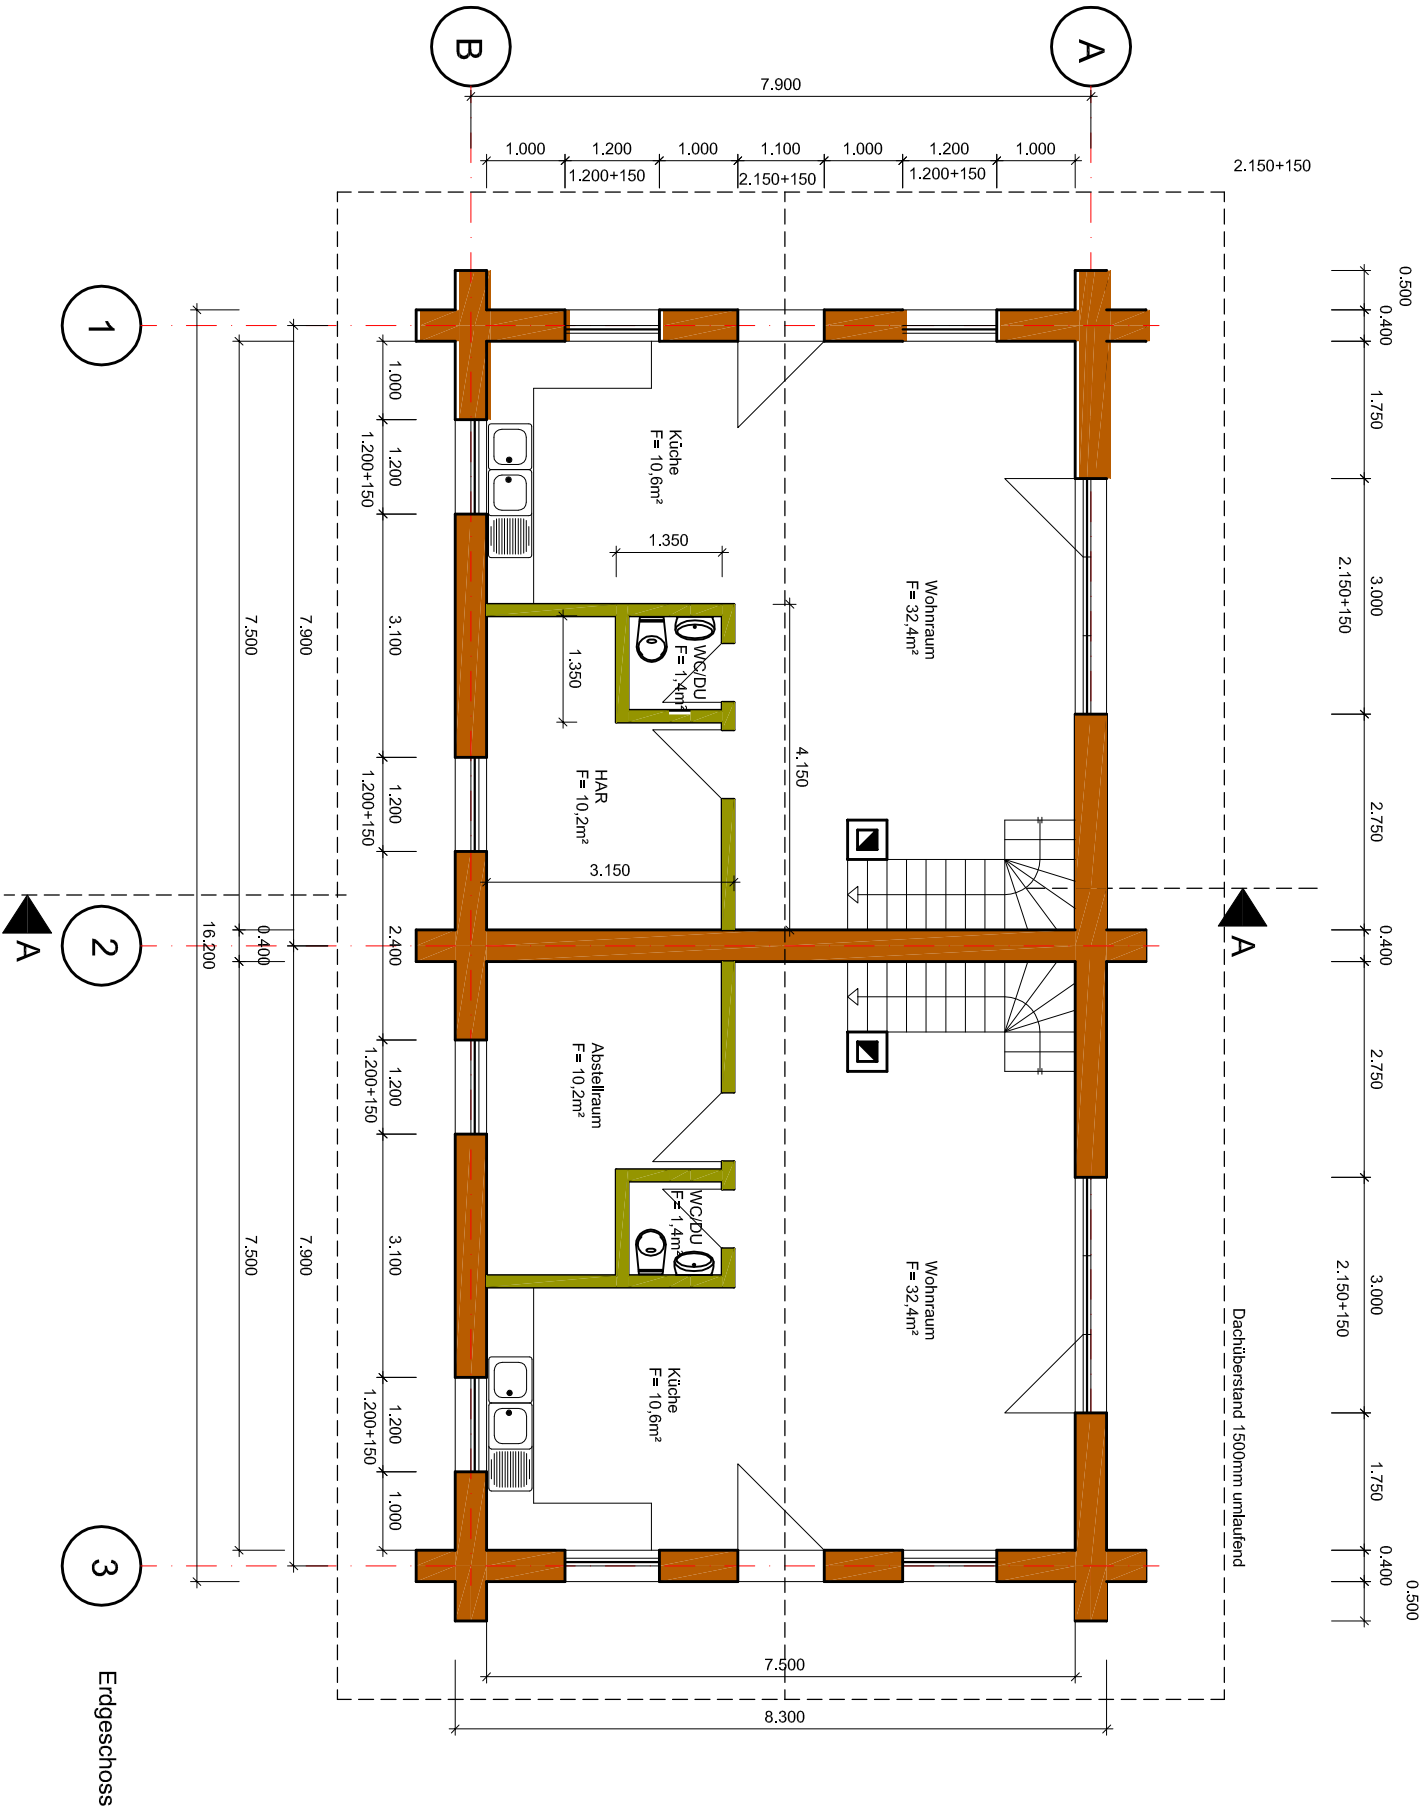

Erdgeschoss