


ANSICHT VON NORDEN


NEUBAU EINFAMILIENHAUS  
 IN NATURSTAMMBAUWEISE  
 BAUHERR: JENS MÜLLER  
 ANSICHTEN

M: 1:100 DATUM: 02.05.2008


ENTWURF 3

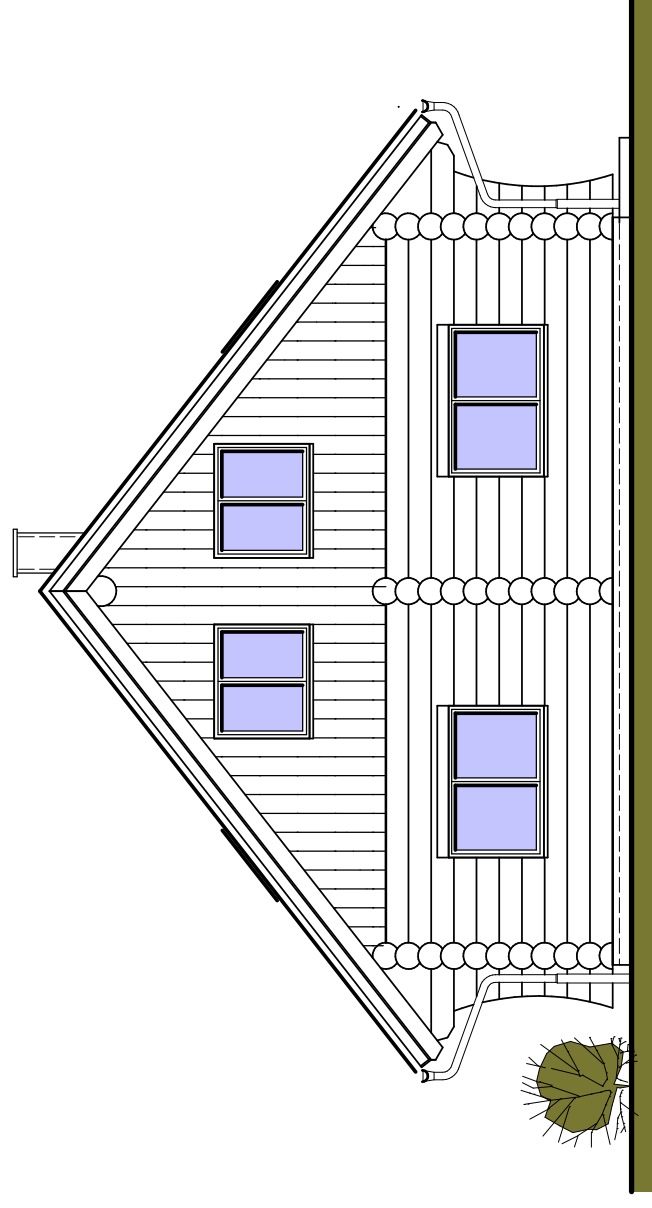

ANSICHT VON OSTEN

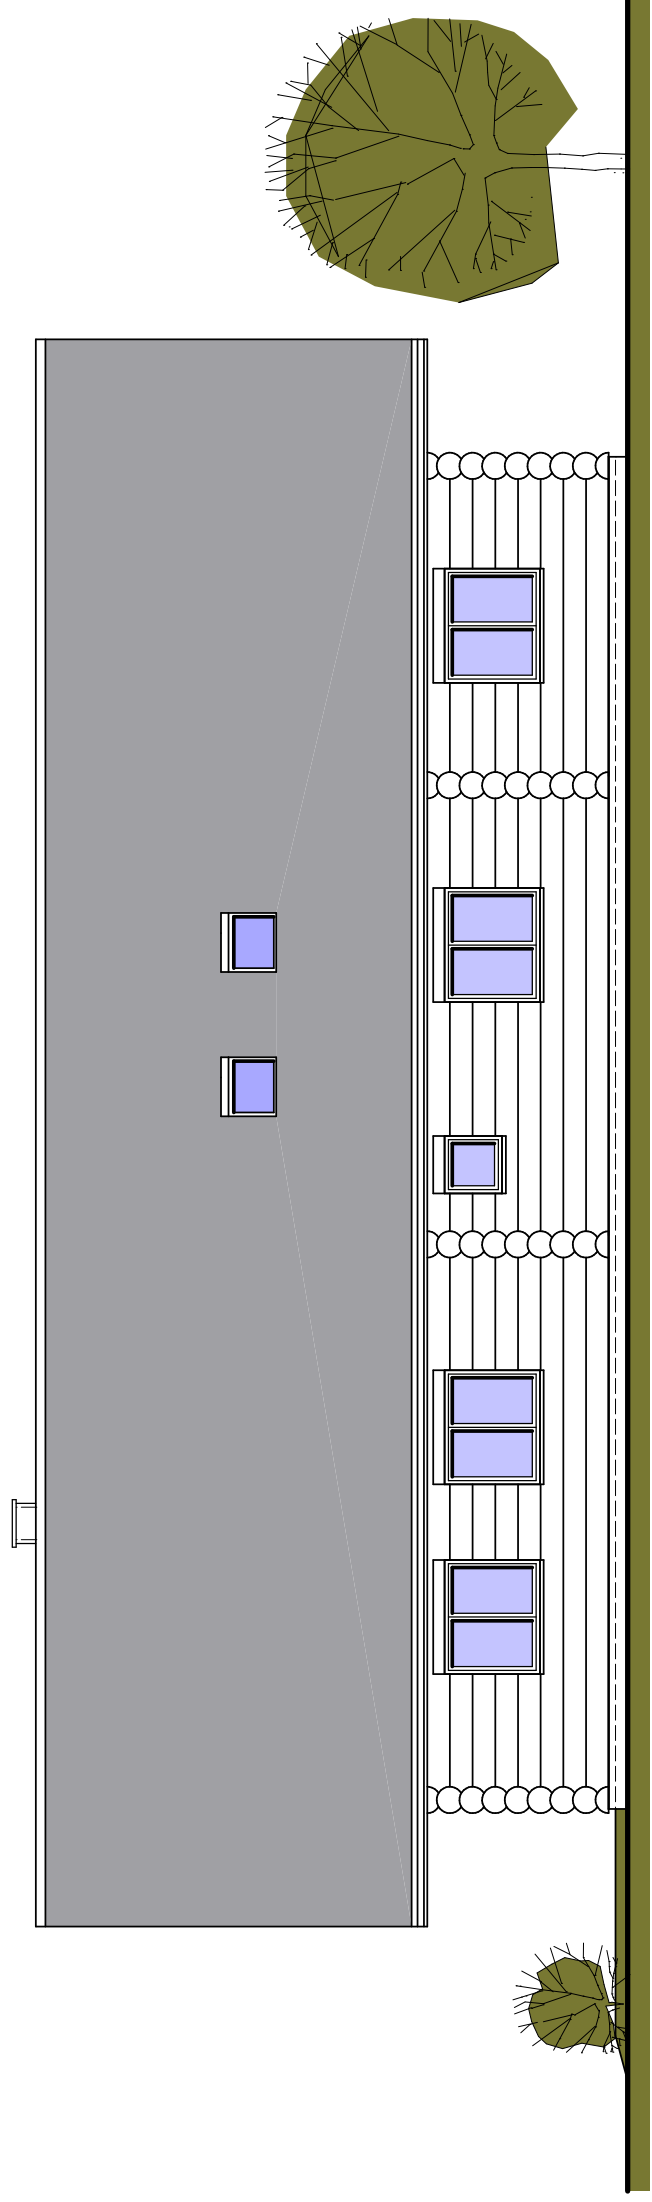

ANSICHT VON SUDEN

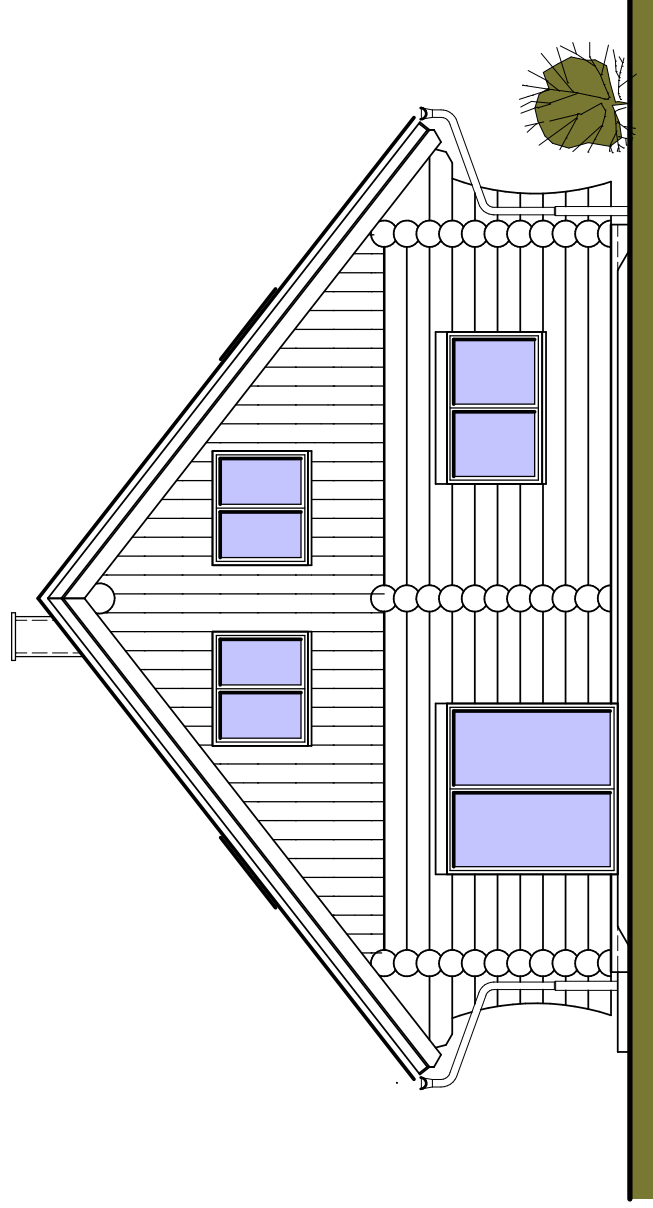

ANSICHT VON WESTEN

NEUBAU EINFAMILIENHAUS  
IN NATURSTAMMBAUWEISE  
BAUHERR: JENS MÜLLER  
ANSICHTEN

M: 1:100 DATUM: 02.05.2008

ENTWURF 3

