

AUSSTATTUNG ABWEICHEND VON DER BAUBESCHREIBUNG:

Dach:

- Sparren aus Vierkanthölzer nach Angaben aus der Statik
- Deckenbalken aus Rundhölzern gefertigt
- Dachziegel: Farbe altschwarz engobiert
- 1 VELUX Dachflächenfenster GGL M06, Größe 78 x 118 cm

Heizung/Lüftung/Sanitär:

- Beheizung über wasserführenden Kamin mit WW-Speicher
- Fußbodenheizung im Erd- und Dachgeschoss
- Warmwasserbereitung über elektrischen Durchlauferhitzer

sonstige Ausstattung:

- einzüiger Schornstein lt. Leistungsbeschreibung, Schornsteinkopf verschiefert
- Kunststofffenster, Farbe Moosgrün, Renolit Nr. 6005, ähnlich RAL 6005
- Schiebetür - Küche ist noch in der Abstimmung mit eb Massivhaus

Eigenleistung

- Erdarbeiten und Bodenplatte mit Grundleitungen und Aufmauerung nach Vorgaben aus der Statik und der Ausführungsplanung
- Dachklempnerarbeiten, Lieferung und Montage von Holzdachrinnen
- Fliesen-, Maler- und Bodenbelagsarbeiten

- Wand in Holzständerbauweise
- Trockenbauwände
- Wände in Naturstambauweise, mittlerer Stammdurchmesser 35 cm

BAUTRÄGER:

eb Massivhaus Deutschland GmbH



Domplatz 48
38820 Halberstadt

Tel: +49 (0) 3941 662848

Fax: +49 (0) 3941 662849

email: easy.business@online.de

DACHGESCHOSS

AUSSTATTUNG ABWEICHEND VON DER BAUBESCHREIBUNG:

Dach:

- Sparren aus Vierkanthölzer nach Angaben aus der Statik
- Deckenbalken aus Rundhölzern gefertigt
- Dachziegel: Farbe altschwarz engobiert
- 1 VELUX Dachflächenfenster GGL M06, Größe 78 x 118 cm

Heizung/Lüftung/Sanitär:


- Beheizung über wasserführenden Kamin mit WW-Speicher
- Fußbodenheizung im Erd- und Dachgeschoss
- Warmwasserbereitung über elektrischen Durchlauferhitzer

sonstige Ausstattung:

- einzügiger Schornstein lt. Leistungsbeschreibung, Schornsteinkopf verschiefert
- Kunststofffenster, Farbe Moosgrün, Renolit Nr. 6005, ähnlich RAL 6005
- Schiebetür - Küche ist noch in der Abstimmung mit eb Massivhaus

Eigenleistung

- Erdarbeiten und Bodenplatte mit Grundleitungen und Aufmauerung nach Vorgaben aus der Statik und der Ausführungsplanung
- Dachklempnerarbeiten, Lieferung und Montage von Holzdachrinnen
- Fliesen-, Maler- und Bodenbelagsarbeiten

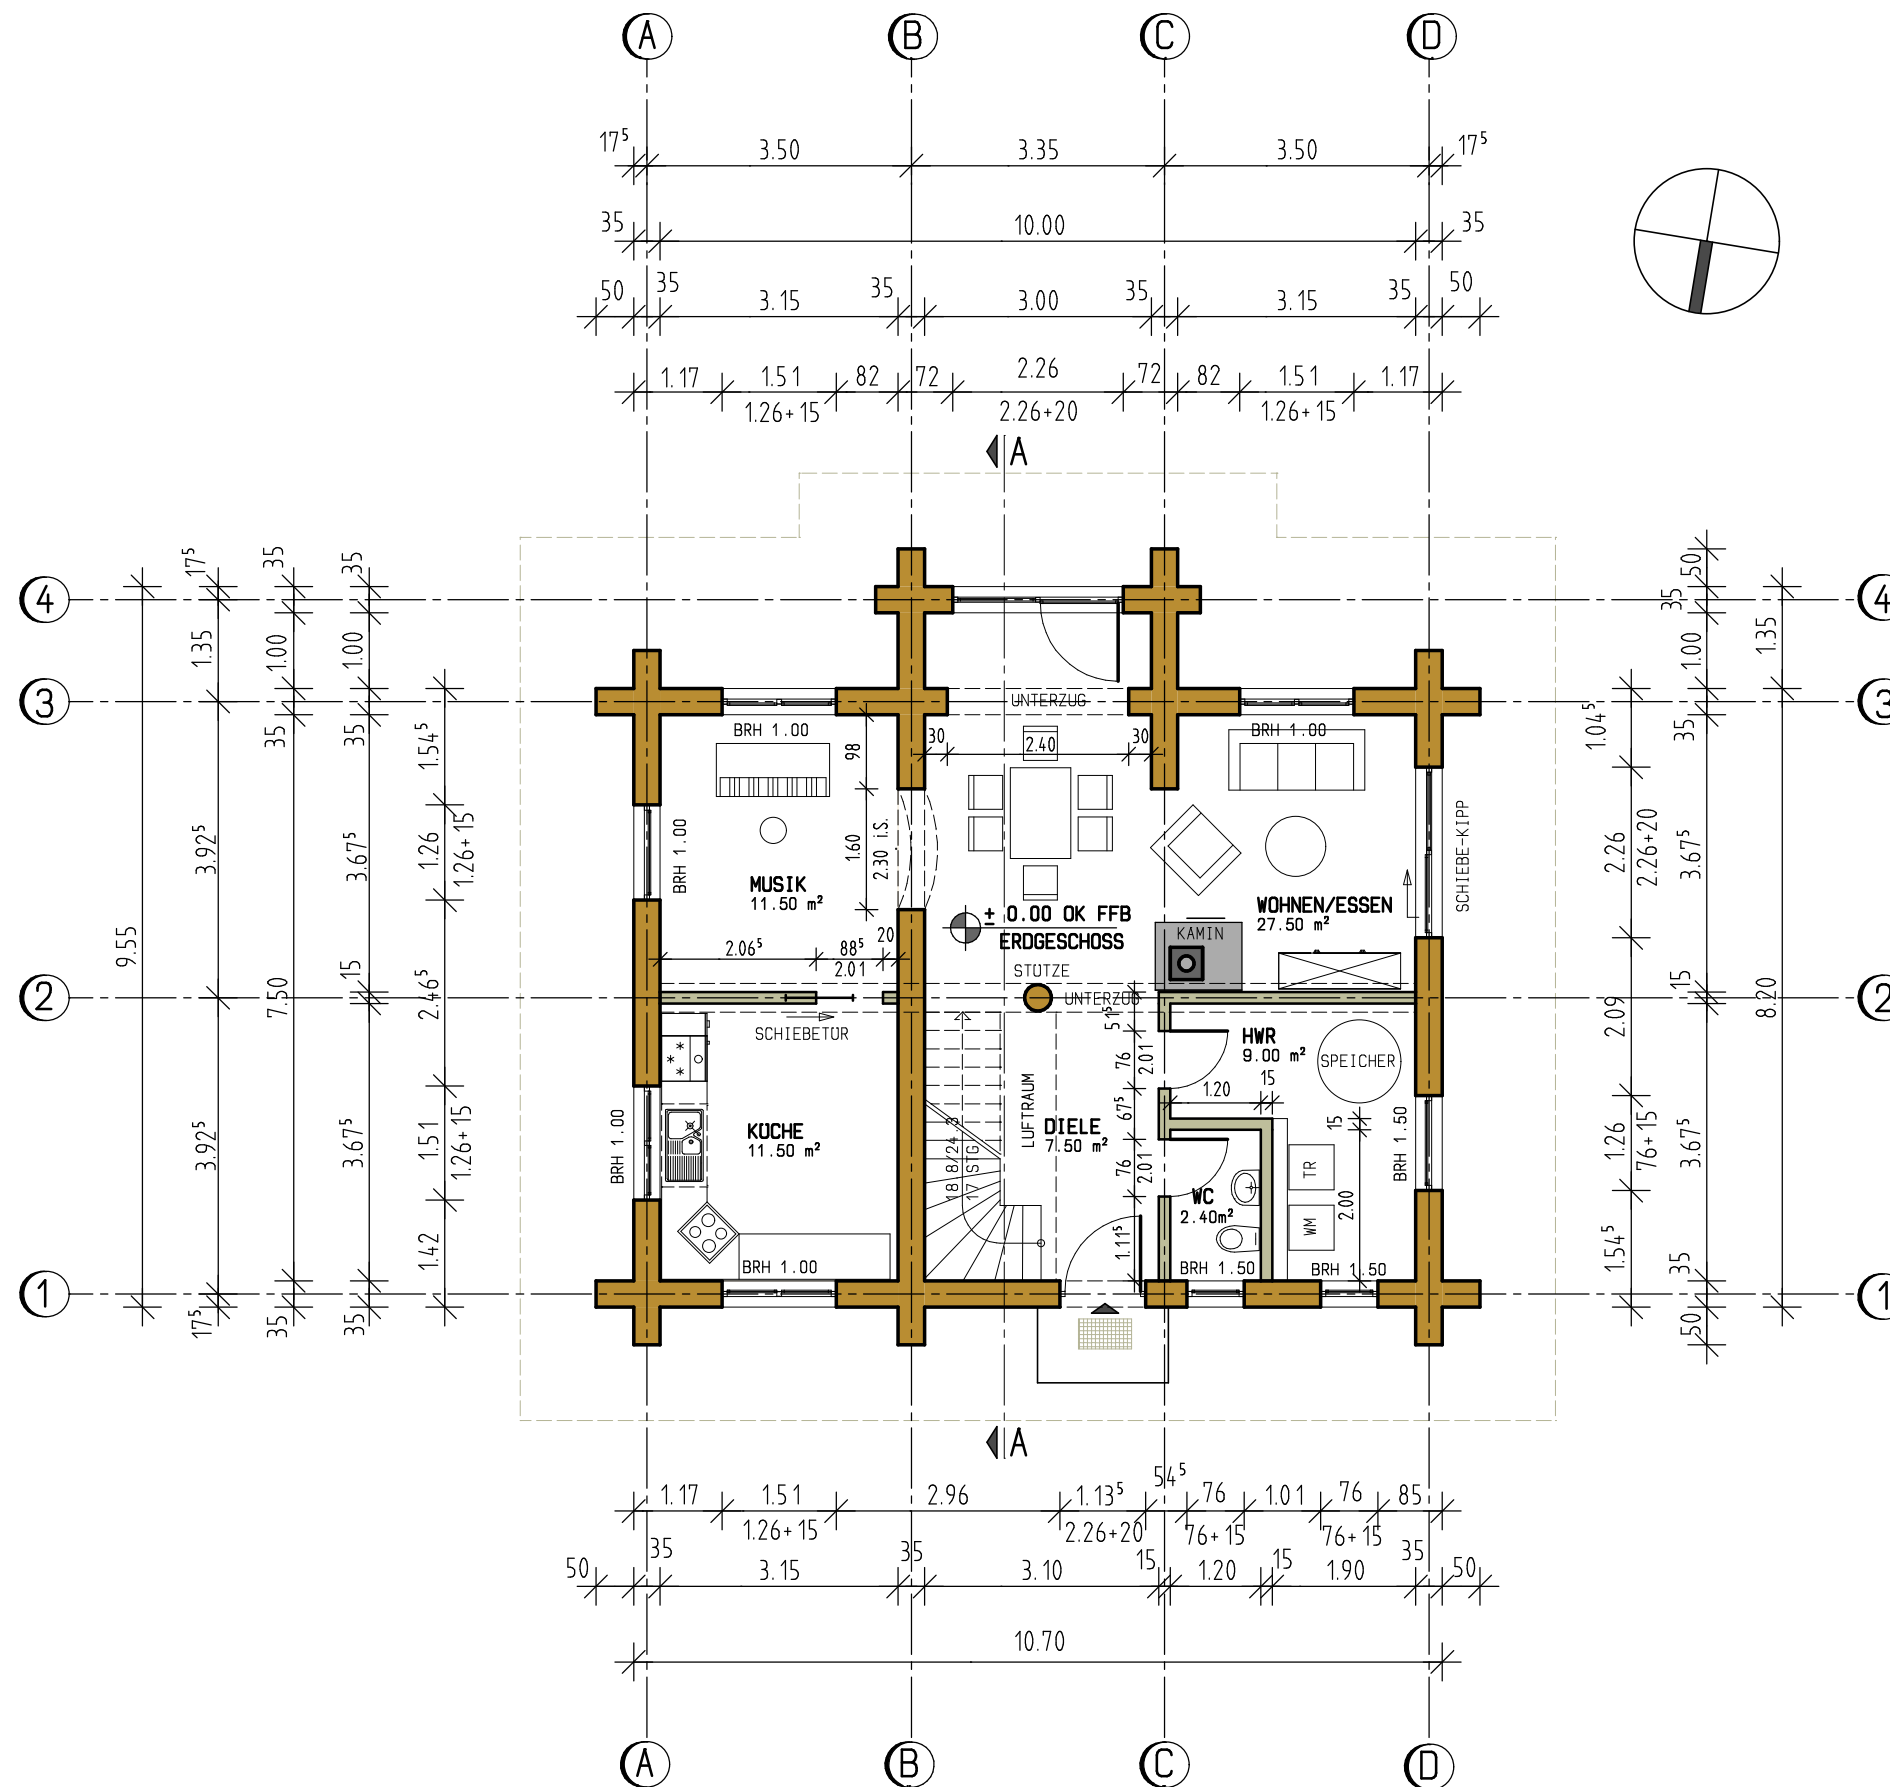

Wand in Holzständerbauweise

Trckenbauwände

Wände in Naturstambauweise, mittlerer Stamm-durchmesser 35 cm

Alle Maße sind vor Bauausführung zu überprüfen!

Bei Unstimmigkeiten ist der Entwurfsverfasser zu informieren!

ERDGESCHOSS

BAUTRÄGER:

eb Massivhaus Deutschland GmbH



Domplatz 48
38820 Halberstadt

Tel: +49 (0) 3941 662848

Fax: +49 (0) 3941 662849

email: easy.business@online.de